


COMPANY PROFILE

**CONSTRUCTION DESIGN JOINT STOCK
COMPANY**

Address: No 118, C street, Di An City Admin-
istrative Center, Di An Ward, Di An city, Binh
Duong

Email: tatvudinh@gmail.com

Phone no: 0972773939

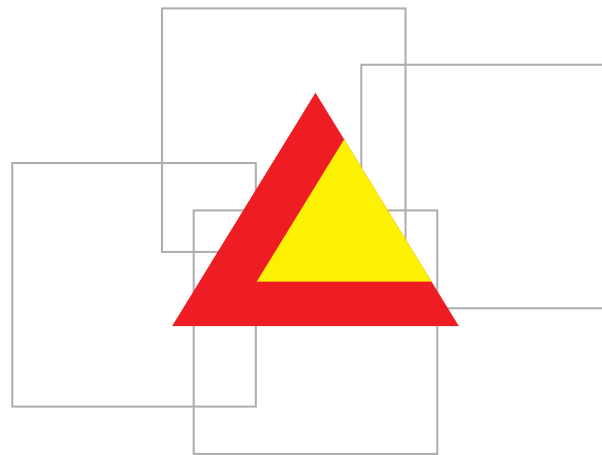

THÔNG TIN | INFORMATION

Tên tổ chức: Công ty Cổ Phần Thiết Kế Tư Vấn Đầu Tư Xây Dựng Nhật Tiến

Trụ sở chính: Số 118, đường C, trung tâm hành chính dĩ an, phường dĩ an, thành phố dĩ an, tỉnh Bình Dương

Văn phòng đại diện: Số 14, đường 9, P. Thảo Điền, Quận 2

Mã số doanh nghiệp/ Mã số thuế: 3700886558

Đại diện tổ chức : Ông Đinh Tất Vũ

Số liên lạc: 0972773939

Full name: CONSTRUCTION DESIGN JOINT STOCK COMPANY

Address: No 118, C street, Di An City Administrative Center, Di An Ward, Di An city, Binh Duong

Representative Office: No14, 9 Street, Thao Dien Ward, District 2, Thu Duc city, HCM city

Tax Code: 3700886558

Name of Representative: Mr. DINH TAT VU-
Phone no: 0972773939



No 118, C street, Di An City
Administrative Center, Di An
Ward, Di An city, Binh Duong
0972773939

**DI AN
CITY**

No14, 9 Street, Thao Dien
Ward, District 2, Thu Duc city,
HCM city
0972773939

**HO CHI MINH
CITY**



TỔNG QUAN VỀ NHẬT TIẾN

Công ty Cổ Phần Thiết kế Tư Vấn Đầu Tư Xây Dựng Nhật Tiến là một đơn vị tư vấn độc lập trong lĩnh vực kiến trúc và xây dựng với nhiều năm kinh nghiệm trong việc thiết kế và quản lý các dự án công nghiệp.

Được thành lập từ 2008, đơn vị đã và đang không ngừng phát triển để trở thành một trong những đơn vị hàng đầu khu vực TPHCM và các dịch vụ tư vấn xây dựng cho các công trình công nghiệp có vốn đầu tư trong nước và vốn đầu tư nước ngoài.

INTRODUCTION

Construction Design Joint Stock Company is an independent consultant in the field of architecture and construction with many years of experience in the design and management of industrial projects.

Established in 2008, the unit has been constantly developing to become one of the leading units in Ho Chi Minh City and construction consulting services for industrial projects with domestic and foreign investment capital. foreign investment.

TẦM NHÌN / OUR VISION



Trở thành đơn vị Tư vấn thiết kế xây dựng đáng tin cậy và chuyên nghiệp hàng đầu trong khu vực. Với quan điểm thành công của dự án cũng chính là thành công của Nhật Tiến, Nhật Tiến luôn nỗ lực trong mọi hoạt động để mang đến lợi ích cao nhất cho quý Chủ đầu tư và tất cả các bên tham gia dự án một cách bền vững.

Become the leading and trusted professional Management Construction Design Consulting corporate in the region. With the vision that the success of a project is the success of the Nhat Tien, Nhat Tien always endeavors in all activities to bring the best benefits to our investor and stakeholders in a sustainable manner.


SỨ MỆNH / OUR MISSION



Phương châm của **Nhật Tiến** là “**Uy Tín- Chất Lượng- Giá Hợp Lý**” và chúng tôi tự hào rằng mình đã và đang áp dụng điều này trong từng giai đoạn của dự án - từ giai đoạn hình thành ý tưởng đến lập kế hoạch, thực hiện dự án cho đến khi hoàn thành công trình, và các dịch vụ hậu mãi được chúng tôi duy trì sau khi nghiệm thu bàn giao công trình.

Nhat Tien motto is “**Prestige-Quality-Reasonable Price**” and we pride ourselves in applying this in every phase of a project - from conceptualization to planning, work-in-progress to completion, and the service that we maintain before and after having handed over the project.


ĐỘI NGŨ NHÂN SỰ - KEY MEMBER

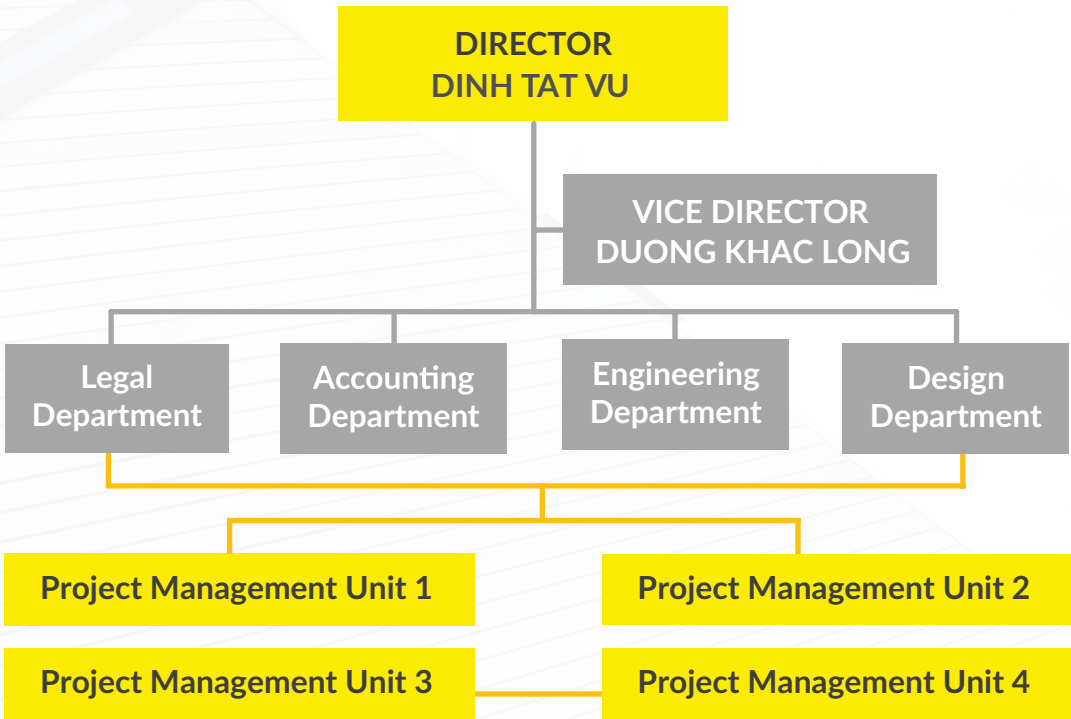

LĨNH VỰC CHÍNH - MAIN AREA DỊCH VỤ - SERVICES

- Lập quy hoạch khu Công nghiệp, Khu Dân Cư và dự án Riêng lẻ.
 - Thiết kế, Thẩm tra thiết kế Công trình Dân dụng và Công Nghiệp.
 - Tư vấn giám sát xây dựng Công trình Dân dụng và Công Nghiệp.
 - Khảo sát Địa hình, Địa chất.
- Nghiên cứu tiền khả thi và khả thi Dự án.
 - Thẩm định thiết kế xây dựng.
 - Xin Chủ trương đầu tư Dự án.
 - Các dịch vụ pháp lý liên quan từ giấy phép đầu tư đến xác nhận hoàn thành xây dựng và Sổ đất.
- Planning industrial zones, residen-tial areas and individual projects.
 - Design, Verify the design of civil and industrial works.
 - Construction supervision consul-tancy for Civil and Industrial works.
 - Survey of Topography, Geology.
- Pre-feasibility study and project feasibility.
 - Appraisal of construction design.
 - Apply for Project Investment Policy.
 - Related legal services from invest-ment license to construction comple-tion confirmation and Certificate of land use rights.

NĂNG LỰC NHAT TIEN CAPACITY

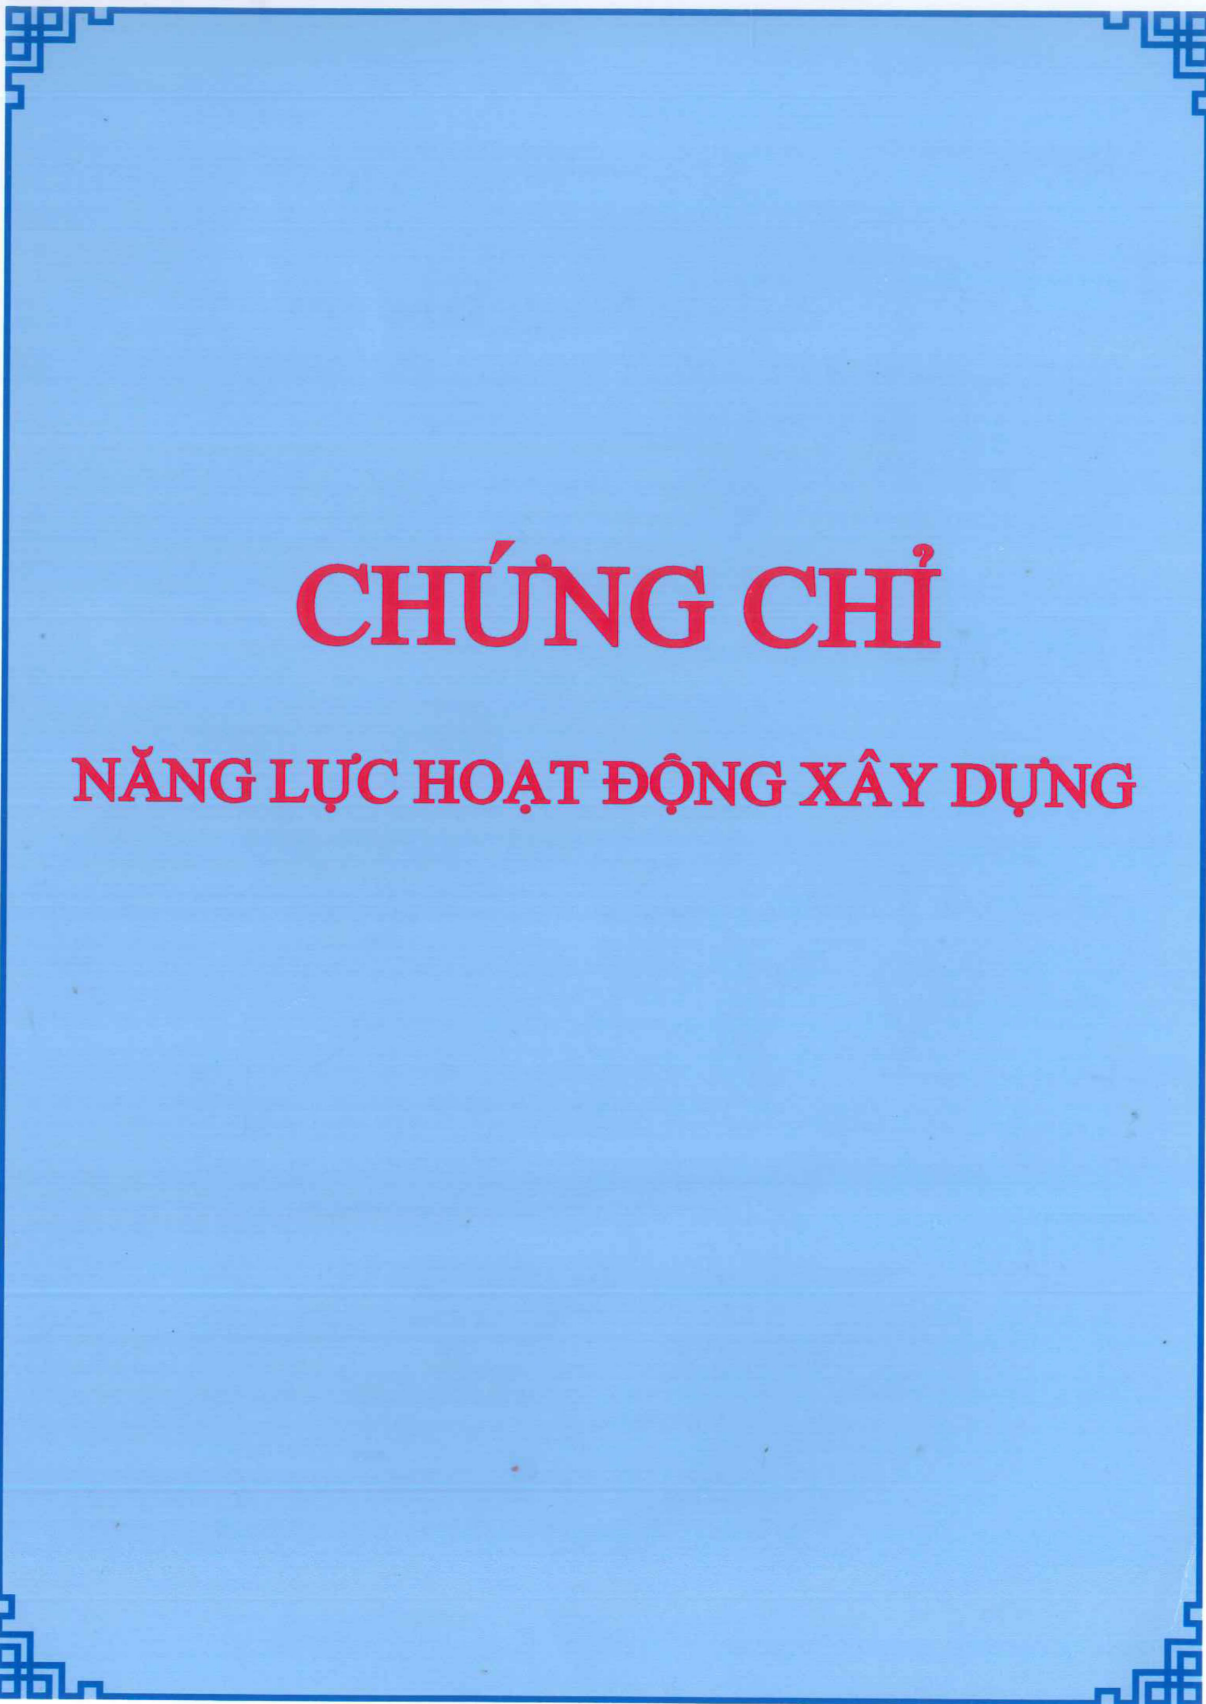

CHỨNG CHỈ

NĂNG LỰC HOẠT ĐỘNG XÂY DỰNG

BỘ XÂY DỰNG
CỤC CÔNG TÁC PHÍA NAM

CỘNG HÒA XÃ HỘI CHỦ NGHĨA VIỆT NAM
Độc lập - Tự do - Hạnh phúc

CHỨNG CHỈ

NĂNG LỰC HOẠT ĐỘNG XÂY DỰNG

Số: BXD-00032603

(Ban hành kèm theo Quyết định số: 138/QĐ-CPN-DN ngày 25/3/2022)

Tên tổ chức: **CÔNG TY CỔ PHẦN THIẾT KẾ - TƯ VẤN ĐẦU TƯ XÂY DỰNG NHẬT TIẾN**

Giấy chứng nhận đăng ký doanh nghiệp/ Quyết định thành lập số: 3700886558

Ngày cấp: 03/03/2008. Thay đổi lần thứ 1, ngày 26/08/2019.

Nơi cấp: Sở Kế hoạch và Đầu tư Tỉnh Bình Dương.

Tên người đại diện theo pháp luật:

Ông/Bà: Đinh Tất Vũ

Chức vụ: Chủ tịch HĐQT kiêm Tổng Giám đốc

Địa chỉ trụ sở chính: Số 118 đường C, Trung Tâm hành chính Dĩ An, Phường Dĩ An,

Thành phố Dĩ An, Tỉnh Bình Dương.

Số điện thoại: 0972773939

Số fax:

E-mail: nhattien.joinstock@gmail.com

Website:

Phạm vi hoạt động xây dựng:

- Tư vấn giám sát công tác xây dựng công trình dân dụng: Hạng I
- Thiết kế, thẩm tra thiết kế xây dựng công trình dân dụng: Hạng I

Chứng chỉ này có giá trị đến hết ngày: 25/3/2032.

TP. Hồ Chí Minh, ngày 25 tháng 3 năm 2022

KT. CỤC TRƯỞNG
PHÓ CỤC TRƯỞNG



Ngô Hoàng Nguyên

CHỨNG CHỈ

NĂNG LỰC HOẠT ĐỘNG XÂY DỰNG

SỞ XÂY DỰNG
HẢI PHÒNG

CỘNG HÒA XÃ HỘI CHỦ NGHĨA VIỆT NAM
Độc lập - Tự do - Hạnh phúc

CHỨNG CHỈ NĂNG LỰC HOẠT ĐỘNG XÂY DỰNG

Số: HAP-00032603

(Ban hành kèm theo Quyết định số: 1319/QĐ-SXD ngày 01/11/2019)

Tên tổ chức: CÔNG TY CỔ PHẦN THIẾT KẾ - TƯ VẤN ĐẦU TƯ XÂY DỰNG NHẬT TIẾN

Giấy chứng nhận đăng ký doanh nghiệp/ Quyết định thành lập số: 3700886558.

Ngày cấp: 03/03/2008. Nơi cấp: Phòng Đăng ký kinh doanh – Sở Kế hoạch và Đầu tư tỉnh Bình Dương

Tên người đại diện theo pháp luật: Ông Đinh Tất Vũ Chức vụ: Chủ tịch Hội đồng quản trị kiêm Tổng Giám đốc.

Địa chỉ trụ sở chính: Số 118, đường C, Trung tâm hành chính Dĩ An, Phường Dĩ An, Thị xã Dĩ An, Tỉnh Bình Dương.

Số điện thoại: 0972773939

Số fax:

E-mail: nhattien.jointstock@gmail.com

Website:

Phạm vi hoạt động xây dựng:

1. Khảo sát địa chất công trình hạng III.
2. Thiết kế, thẩm tra thiết kế (kiến trúc; kết cấu; cơ - điện; cấp - thoát nước) xây dựng công trình công nghiệp hạng II.
3. Thiết kế, thẩm tra thiết kế (kiến trúc; kết cấu; cơ - điện; cấp - thoát nước) xây dựng công trình dân dụng hạng III.
4. Giám sát thi công xây dựng công trình công nghiệp (nhẹ) hạng II.
5. Giám sát thi công xây dựng công trình dân dụng hạng III.
6. Thi công xây dựng công trình: dân dụng; công nghiệp (nhẹ); hạ tầng kỹ thuật (trừ công trình xử lý chất thải rắn) hạng III.

Chứng chỉ này có giá trị đến hết ngày: 01/11/2029.

Hải Phòng, ngày 01 tháng 11 năm 2019

KT. GIÁM ĐỐC
PHÓ GIÁM ĐỐC



Nguyễn Minh Tuấn

CHỨNG CHỈ

NĂNG LỰC HOẠT ĐỘNG XÂY DỰNG

ỦY BAN NHÂN DÂN
THÀNH PHỐ HỒ CHÍ MINH
SỞ XÂY DỰNG

CỘNG HÒA XÃ HỘI CHỦ NGHĨA VIỆT NAM
Độc lập - Tự do - Hạnh phúc

CHỨNG CHỈ

NĂNG LỰC HOẠT ĐỘNG XÂY DỰNG

Số: HCM-00032603

(Ban hành kèm theo Quyết định số: 1787/QĐ-SXD-QLNGĐXD ngày 30/12/2021)

Tên tổ chức: **CÔNG TY CỔ PHẦN THIẾT KẾ - TƯ VẤN ĐẦU TƯ XÂY DỰNG
NHẬT TIỀN**

Giấy chứng nhận đăng ký doanh nghiệp/Quyết định thành lập số: 3700886558

Ngày cấp: Đăng ký cấp lần đầu ngày 03/3/2008, thay đổi lần thứ 1 ngày 26/8/2019;

Nơi cấp: Sở Kế hoạch và Đầu tư tỉnh Bình Dương;

Tên người đại diện theo pháp luật:

Ông/Bà: **Đinh Tất Vũ** Chức vụ: Chủ tịch Hội đồng quản trị kiêm Tổng Giám đốc

Địa chỉ trụ sở chính: Số 118, đường C, Trung tâm hành chính Dĩ An, phường Dĩ An,
thành phố Dĩ An, tỉnh Bình Dương

Số điện thoại: 0972773939

Số fax:

Email: nhattien.joinstock@gmail.com

Website:

Phạm vi hoạt động xây dựng:

- Lập thiết kế quy hoạch xây dựng: Hạng III.

Chứng chỉ này có giá trị đến hết ngày: 30/12/2031./.

Thành phố Hồ Chí Minh, ngày 30 tháng 12 năm 2021

KT. GIÁM ĐỐC
PHÓ GIÁM ĐỐC


Huỳnh Thanh Khiết

NHATTIEN EXPERIENCE

INDUSTRIAL FACTORY - WAREHOUSE PROJECT



CÔNG TY CỔ PHẦN CÔNG NGHIỆP DSVK - KHU CÔNG NGHIỆP SÓNG THẦN 3- BÌNH DƯƠNG

Địa chỉ/Address: Lô CN6, Đường N4, Khu
công nghiệp Sóng Thần 3, Phường Phú Tân,
Thành phố Thủ Dầu Một, Tỉnh Bình Dương



SỞ KẾ HOẠCH VÀ ĐẦU TƯ
TỈNH BÌNH DƯƠNG
PHÒNG ĐĂNG KÝ KINH DOANH

CỘNG HÒA XÃ HỘI CHỦ NGHĨA VIỆT NAM
Độc lập – Tự do – Hạnh phúc

GIẤY CHỨNG NHẬN ĐĂNG KÝ DOANH NGHIỆP CÔNG TY CỔ PHẦN

Mã số doanh nghiệp: 3700886558

Đăng ký lần đầu: ngày 03 tháng 03 năm 2008

Đăng ký thay đổi lần thứ: 1, ngày 26 tháng 08 năm 2019

1. Tên công ty

Tên công ty viết bằng tiếng Việt: CÔNG TY CỔ PHẦN THIẾT KẾ - TƯ VẤN ĐẦU
TƯ XÂY DỰNG NHẬT TIẾN.

Tên công ty viết bằng tiếng nước ngoài: Nhat Tien Design - Consultant Investment
Construction joint Stock Company.

Tên công ty viết tắt: Công ty cổ phần Nhật Tiến.

2. Địa chỉ trụ sở chính

Số 118, đường C, Trung tâm hành chính Dĩ An, Phường Dĩ An, Thị Xã Dĩ An, Tỉnh
Bình Dương, Việt Nam

Điện thoại: 028.2838886

Email: nhattien.jointstock@gmail.com

Fax:

Website:

3. Vốn điều lệ

Vốn điều lệ: 2.800.000.000 đồng.

Bằng chữ: Hai tỷ tám trăm triệu đồng

Mệnh giá cổ phần: 10.000 đồng

Tổng số cổ phần: 280.000

4. Người đại diện theo pháp luật của công ty

* Họ và tên: ĐINH TẤT VŨ

Giới tính: Nam

Chức danh: Chủ tịch Hội đồng quản trị kiêm Tổng Giám đốc

Sinh ngày: 22/10/1977

Dân tộc: Kinh

Quốc tịch: Việt Nam

Loại giấy tờ chứng thực cá nhân: Chứng minh nhân dân

Số giấy chứng thực cá nhân: 280929685

Ngày cấp: 21/07/2018

Nơi cấp: Công an Bình Dương

Nơi đăng ký hộ khẩu thường trú: E17 đường số 4, Kp. Bình Đường 2, Phường An
Bình, Thị Xã Dĩ An, Tỉnh Bình Dương, Việt Nam

Chỗ ở hiện tại: Căn hộ 713, chung cư An Lộc 2, đường Nguyễn Hoàng, Phường An
Phú, Quận 2, Thành phố Hồ Chí Minh, Việt Nam

K. TRƯỞNG PHÒNG
PHÓ TRƯỞNG PHÒNG



Nguyễn Thị Thanh Xuân

NHATTIEN EXPERIENCE

DỰ ÁN NHÀ MÁY - NHÀ XƯỞNG CÔNG NGHIỆP

NHÀ MÁY CÔNG TY TNHH MONOGRAM HOME VIỆT NAM

Địa chỉ/Address: Lô C_4B_CN Khu công nghiệp Bàu Bàng mở rộng, Thị trấn Lai Uyên, Huyện Bàu Bàng, Tỉnh Bình Dương, Việt Nam.



NHATTIEN EXPERIENCE

INDUSTRIAL FACTORY - WAREHOUSE PROJECT

NHÀ MÁY CÔNG TY TNHH A.J.PLAST KCN BÀU BÀNG

Địa chỉ/Address: Lô C-12B-CN, Khu công nghiệp Bàu Bàng mở rộng, Thị Trấn Lai Uyên, Huyện Bàu Bàng, Tỉnh Bình Dương



NHATTIEN EXPERIENCE

DỰ ÁN NHÀ MÁY - NHÀ XƯỞNG CÔNG NGHIỆP

NHÀ MÁY SẢN XUẤT ĐỒ GỖ GIA DỤNG CÔNG TY TNHH RK RESOUCES KCN BÀU BÀNG

Địa chỉ/Address: Số 80, tổ 14, Khu phố Đồng Sổ, Thị trấn Lai Uyên, Huyện Bàu Bàng, Tỉnh Bình Dương, Việt Nam.



NHATTIEN EXPERIENCE

INDUSTRIAL FACTORY - WAREHOUSE PROJECT

NHÀ MÁY BÌNH PHƯỚC CÔNG TY TNHH BÁCH ĐẠT VIỆT NAM

Địa chỉ/Address: Lô A17-C, A17-D, A17-E, Khu công nghiệp Becamex - Bình Phước, Xã Minh Thành, Huyện Chơn Thành, Tỉnh Bình Phước, Việt Nam.
(Phê duyệt tại Quyết định số/QĐ-BQLK-KT



NHATTIEN EXPERIENCE

DỰ ÁN NHÀ MÁY - NHÀ XƯỞNG CÔNG NGHIỆP

CÔNG TY TNHH CÔNG NGHIỆP DE LICACY VIỆT NAM (Viet Nam De Licacy Industrial co.,ltd)

Địa chỉ/Address: Lô A-10-CN, Tại Khu công Nghiệp Bàu Bàng, Xã Lai Hưng, Huyện Bàu Bàng, Tỉnh Bình Dương, Việt Nam / Lot A-10-CN, Bau Bang Industrial Park, Lai Hung Commune, Bau Bang District, Binh Duong Province, Vietnam.




NHATTIEN EXPERIENCE

INDUSTRIAL FACTORY - WAREHOUSE PROJECT

DỰ ÁN NHÀ MÁY CÔNG TY NEW MOTION

Địa chỉ/Address: Lô B1, B2, B3, B4, B5,B6, Khu Công Nghiệp Phú Tân, Phường Hòa Phú, Tp Thủ Dầu Một, Tỉnh Bình Dương

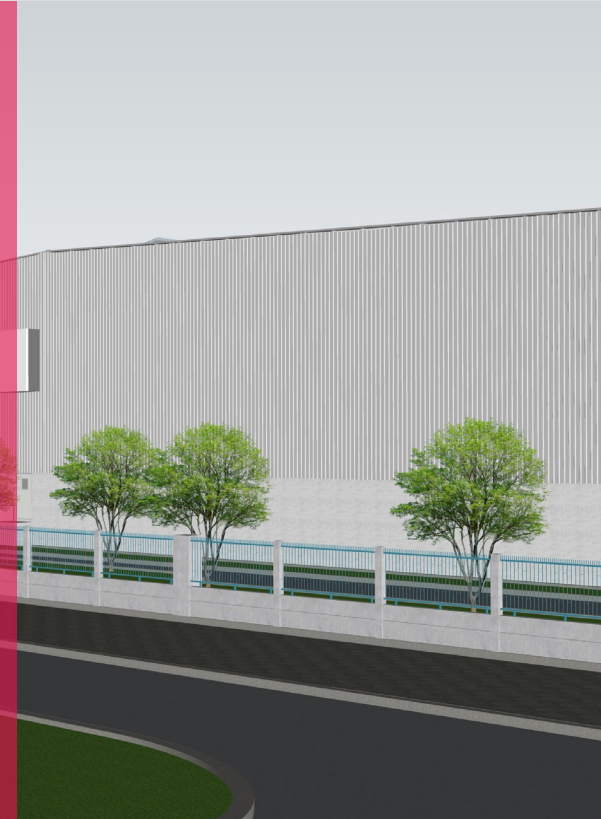

NHATTIEN EXPERIENCE

DỰ ÁN NHÀ MÁY - NHÀ XƯỞNG CÔNG NGHIỆP

**CÔNG TY TNHH SUNG SHIN SOLUTION -
KHU CÔNG NGHIỆP MỸ PHƯỚC 3 - BÌNH
DƯƠNG**

Địa chỉ/Address: Lô B_5B5_CN, khu công
nghiệp Mỹ Phước 3, Phường Mỹ Phước, Thị
xã Bến Cát, Tỉnh Bình Dương, Việt Nam



NHATTIEN EXPERIENCE

INDUSTRIAL FACTORY - WAREHOUSE PROJECT

**CÔNG TY TNHH THỰC PHẨM ORION VINA
- KHU CNG NGHIỆP MỸ PHƯỚC 2-BÌNH
DƯƠNG**

Địa chỉ/Address: Lô E-13-CN đường NA3,
khu công nghiệp Mỹ Phước 2, Phường Mỹ
Phước, Thị xã Bến Cát, Tỉnh Bình Dương



NHATTIEN EXPERIENCE

DỰ ÁN NHÀ MÁY - NHÀ XƯỞNG CÔNG NGHIỆP

CÔNG TY TNHH SUMMER WIND-GIAI ĐOẠN 02 KHU CÔNG NGHIỆP QUỐC TẾ PRO-TRADE-BÌNH DƯƠNG

Địa chỉ/Address: Lô 4-1 đến 4-10, Khu 3, Khu công nghiệp Quốc tế Protrade, Xã An Tây, Thị xã Bến Cát, Tỉnh Bình Dương, Việt Nam



NHATTIEN EXPERIENCE

INDUSTRIAL FACTORY - WAREHOUSE PROJECT

CÔNG TY TNHH NGŨ KIM YOUDE - KHU CÔNG NGHIỆP MINH HƯNG SIKIKO-BÌNH PHƯỚC

Địa chỉ/Address: Lô A10 Khu công nghiệp Minh Hưng-Sikico, Xã Đồng Nơ, Huyện Hớn Quản, Tỉnh Bình Phước, Việt Nam



DỰ ÁN NHÀ MÁY - NHÀ XƯỞNG CÔNG NGHIỆP

QUY HOẠCH CHI TIẾT XÂY DỰNG TL 1/500 NHÀ MÁY CÔNG TY TNHH ĐẦU TƯ PHÚ AN VINH

Địa chỉ/Address: Lô B_1A1_CN, lô B_1A2_CN, Khu công nghiệp Bàu Bàng, Thị trấn Lai Uyên, Huyện Bàu Bàng, Tỉnh Bình Dương, Việt Nam.
(Phê duyệt tại Quyết định số/QĐ-UBND)



INDUSTRIAL FACTORY - WAREHOUSE PROJECT

QUY HOẠCH CHI TIẾT XÂY DỰNG TL 1/500 NHÀ MÁY CÔNG TY TNHH DONGIL RUBBER BELT VIỆT NAM

Địa chỉ/Address: Lô F-1-CN, F-7-CN, Khu công nghiệp Mỹ Phước 2, Phường Mỹ Phước, Thị xã Bến Cát, Tỉnh Bình Dương, Việt Nam.



KHÁCH HÀNG TIÊU BIỂU - CLIENTS



BETAMEX
CÔNG TY TNHH BÁCH ĐẠT VIỆT NAM



SẻAH



A.J. PLAST



ORION



NHAT TIEN

**CÔNG TY CỔ PHẦN THIẾT KẾ TƯ VẤN ĐẦU
TƯ XÂY DỰNG NHẬT TIẾN**

Address: No 118, C street, Di An City Administra-
tive Center, Di An Ward, Di An city, Binh Duong

Representative office: No14, 9 Street, Thao
Dien Ward, District 2, Thu Duc citi, HCM city

Email: tatvudinh@gmail.com

Phone no: 0972773939